





НЕТЕНА

I ЭТАЖ

ОБЩАЯ ПЛОЩАДЬ
 ПЛОЩАДЬ ПОЛА
 ПЛОЩАДЬ ТЕРРАСЫ И БАЛКОНА
 НАВЕС ДЛЯ МАШИНЫ

191,2m²
 137,0m²
 54,2m²
 -



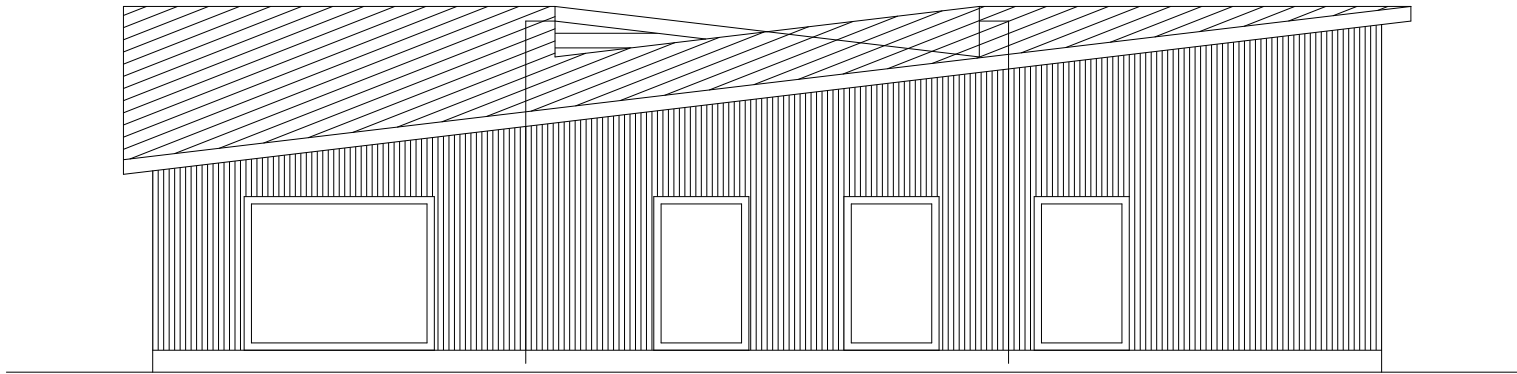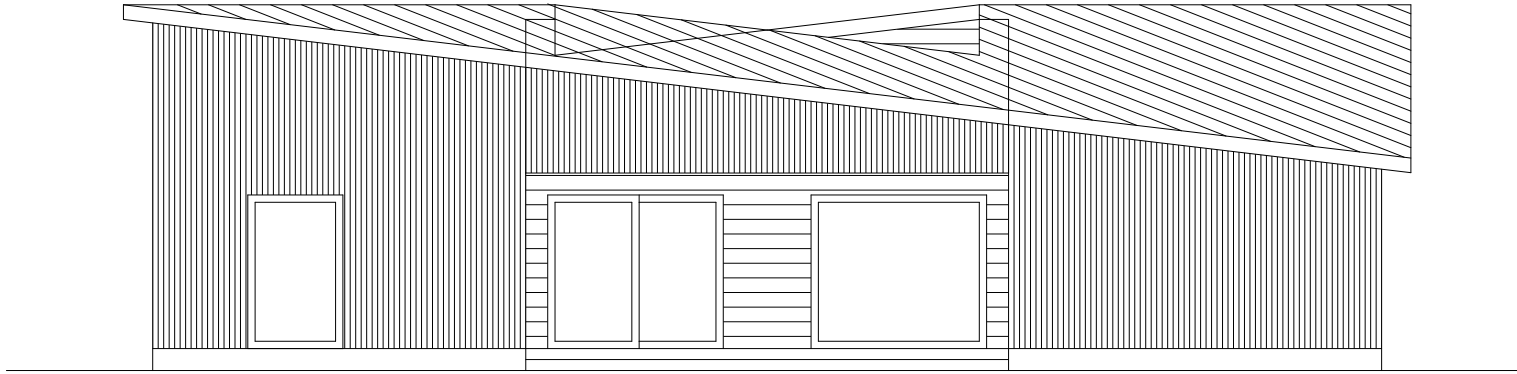

HETENA