


GELOS
I ЭТАЖ

ОБЩАЯ ПЛОЩАДЬ
ПЛОЩАДЬ ПОЛА
ПЛОЩАДЬ ТЕРРАСЫ И БАЛКОНА
НАВЕС ДЛЯ МАШИНЫ

282,8m²
270,7m²
67,2m²
-




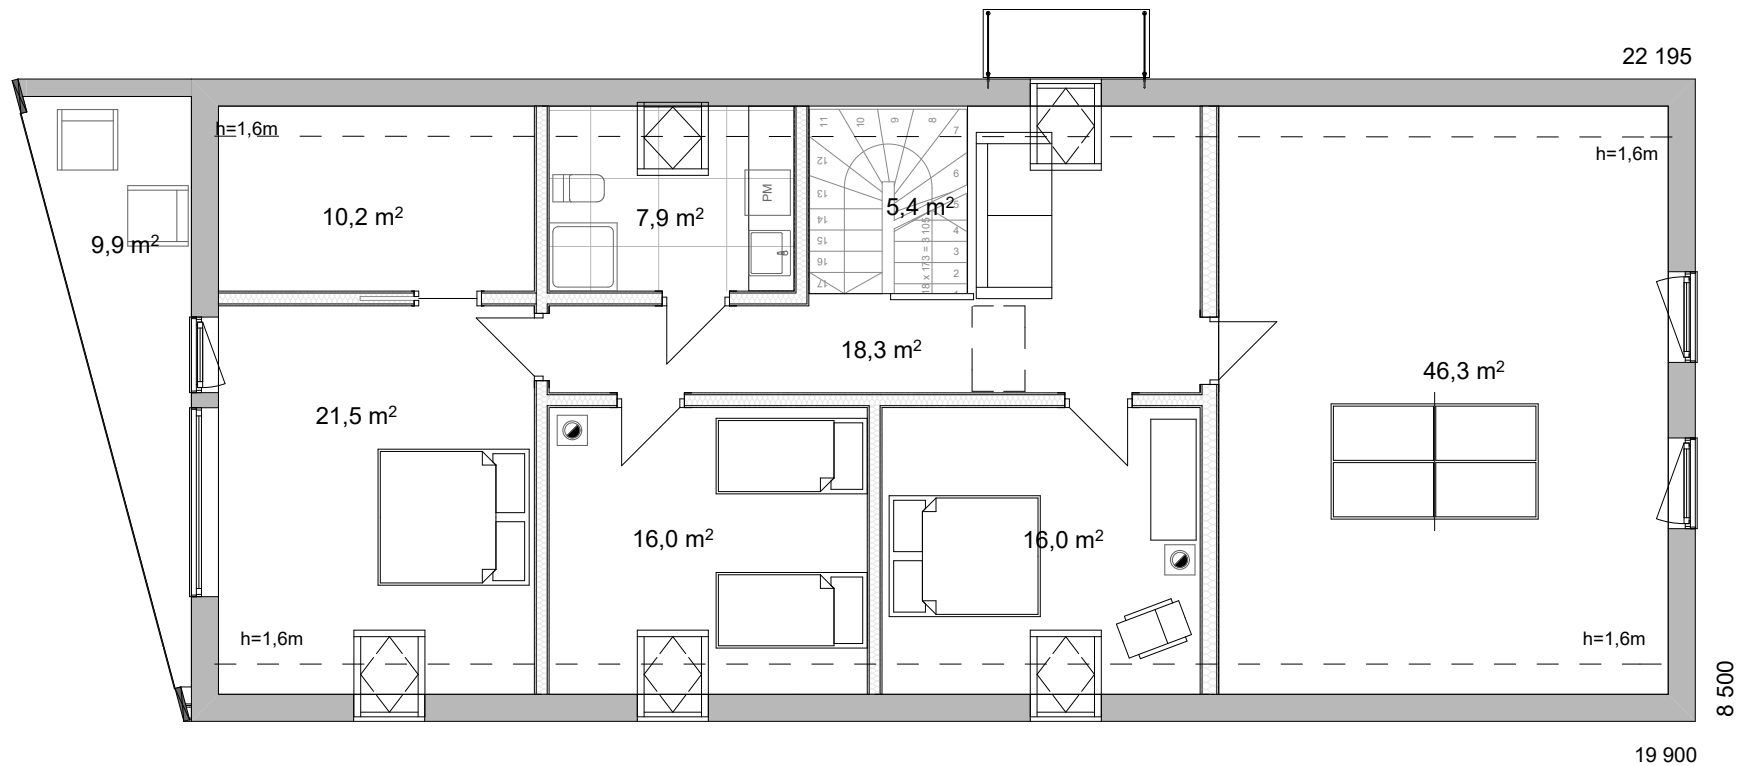


GELOS
I ЭТАЖ

ОБЩАЯ ПЛОЩАДЬ
ПЛОЩАДЬ ПОЛА
ПЛОЩАДЬ ТЕРРАСЫ И БАЛКОНА
НАВЕС ДЛЯ МАШИНЫ



282,8m²
270,7m²
67,2m²
-

FINNLOG

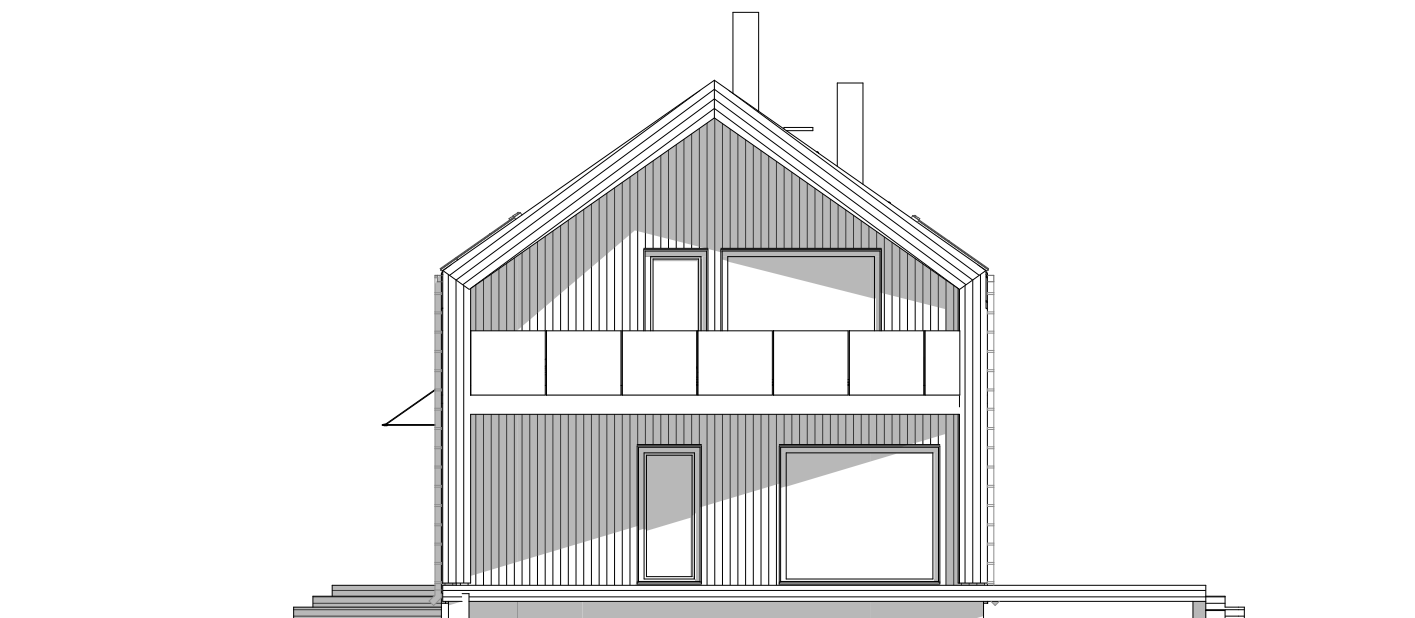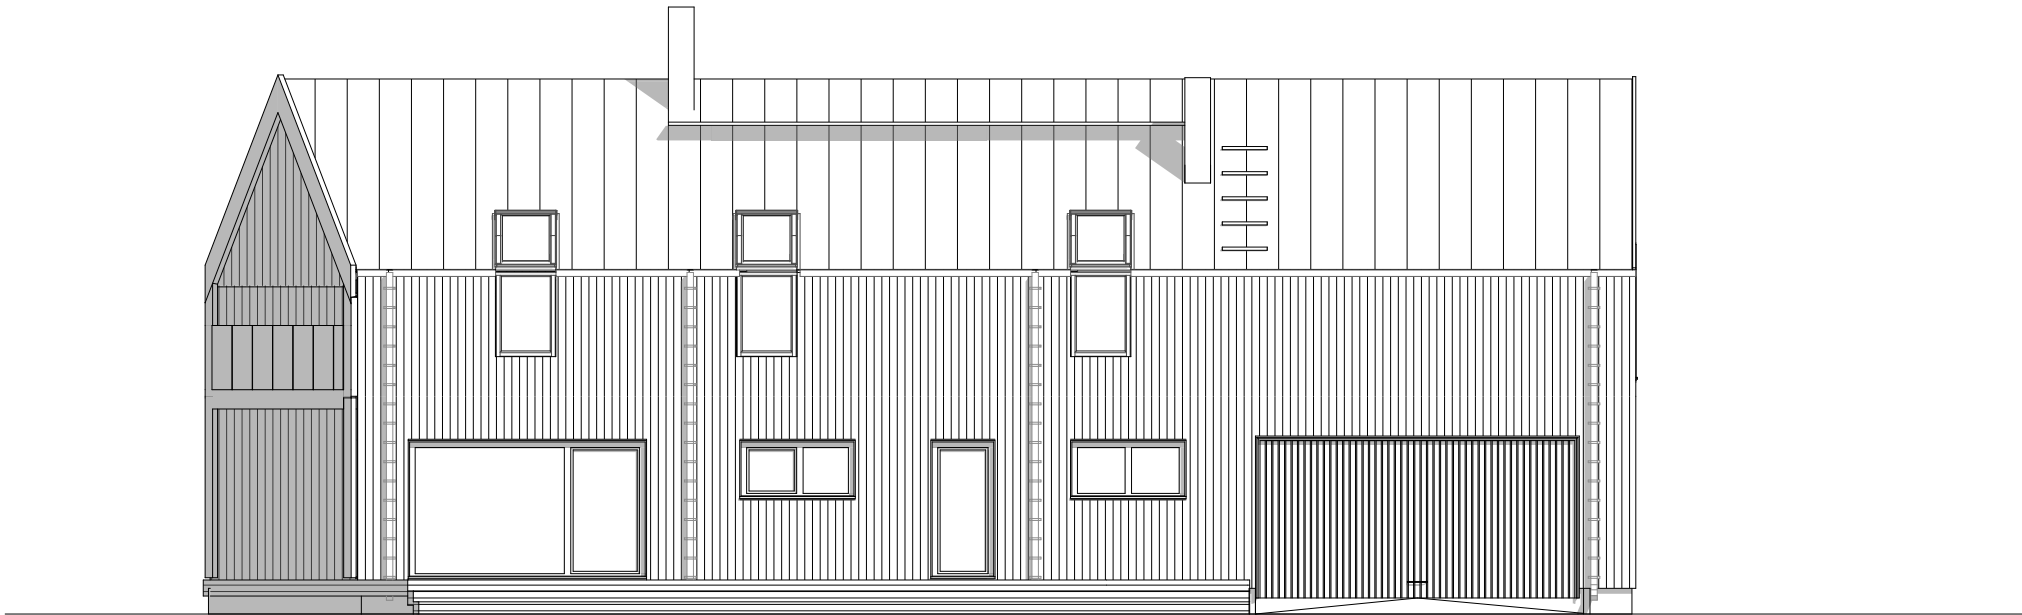

GELOS



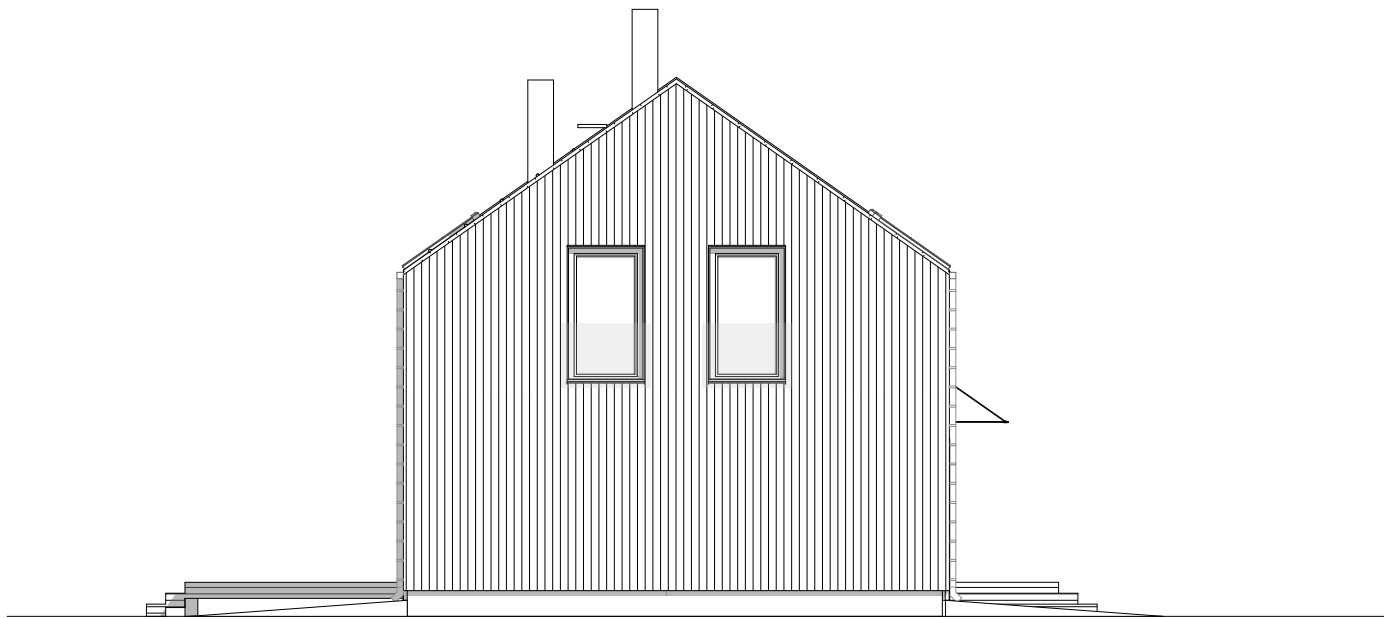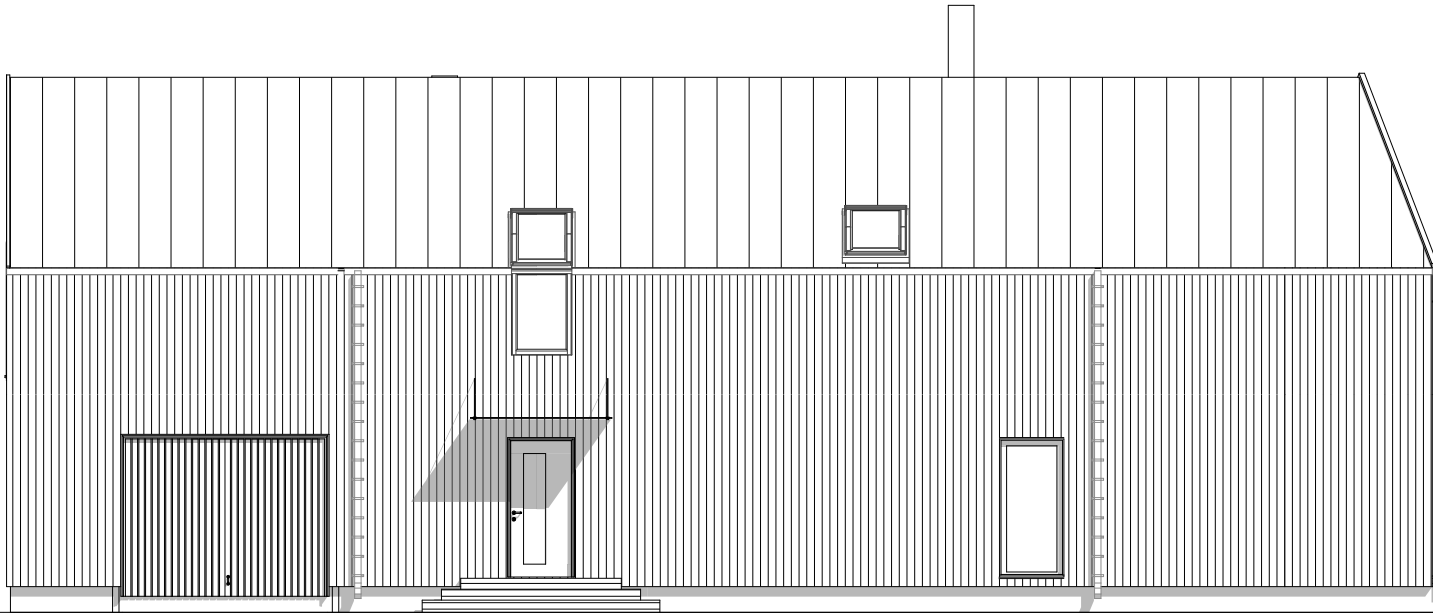

GELOS

